


赣州国际陆港进出口加工产业园区（二期）项目 -B28 地块物流仓储工程规划批前公示牌

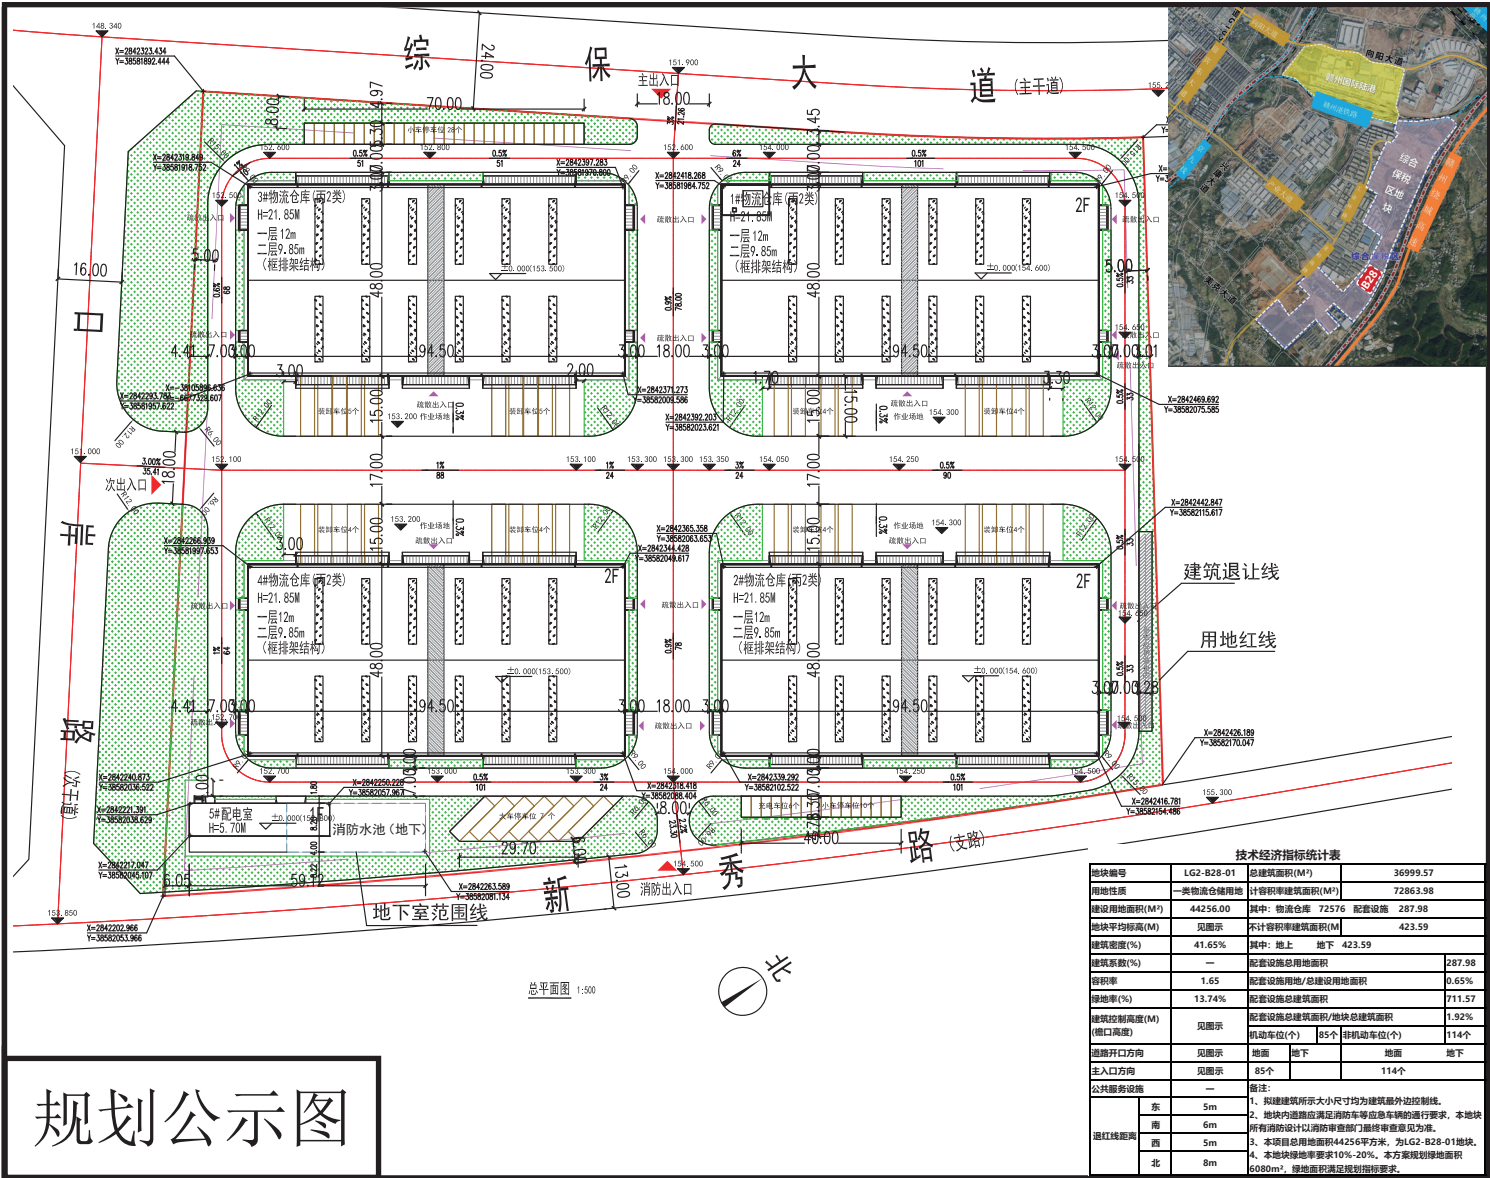

规划公示图



现就该项目建设情况，征询周边业主意见和建议，周边业主应当在规定时间内，按照公示要求的方式，提交反馈意见，逾期不提交的，视为没有意见。

周边业主所提交的意见或建议应以事实和法律为依据。个人提交反馈意见的应签署真实姓名、住址及联系方式，组织或单位提交反馈意见的应加盖公章、注明联系人及联系方式。

建设单位：赣州深赣合作区建设发展有限公司
电 话：17779008258
监制单位：赣州市自然资源局南康分局
联系地址：南康区金融中心2号楼1817
咨询电话：0797-6606182
邮政编码：341400
公式时间：2025 年 11 月 20 日 -2025 年 11 月 28 日（7 个工作日）
备 注：该图文仅为批前公示所用，以最后审批为准。